


H&V Schürzenelement. Diese Zeichnung ist unser Eigentum. Sie darf ohne unserer Zustimmung weder ausgeführt, vervielfältigt noch an Dritte Personen bekanntgegeben werden.

Bezeichnung:  
**H&V SCHÜRZENELEMENT**  
 Detailausführung

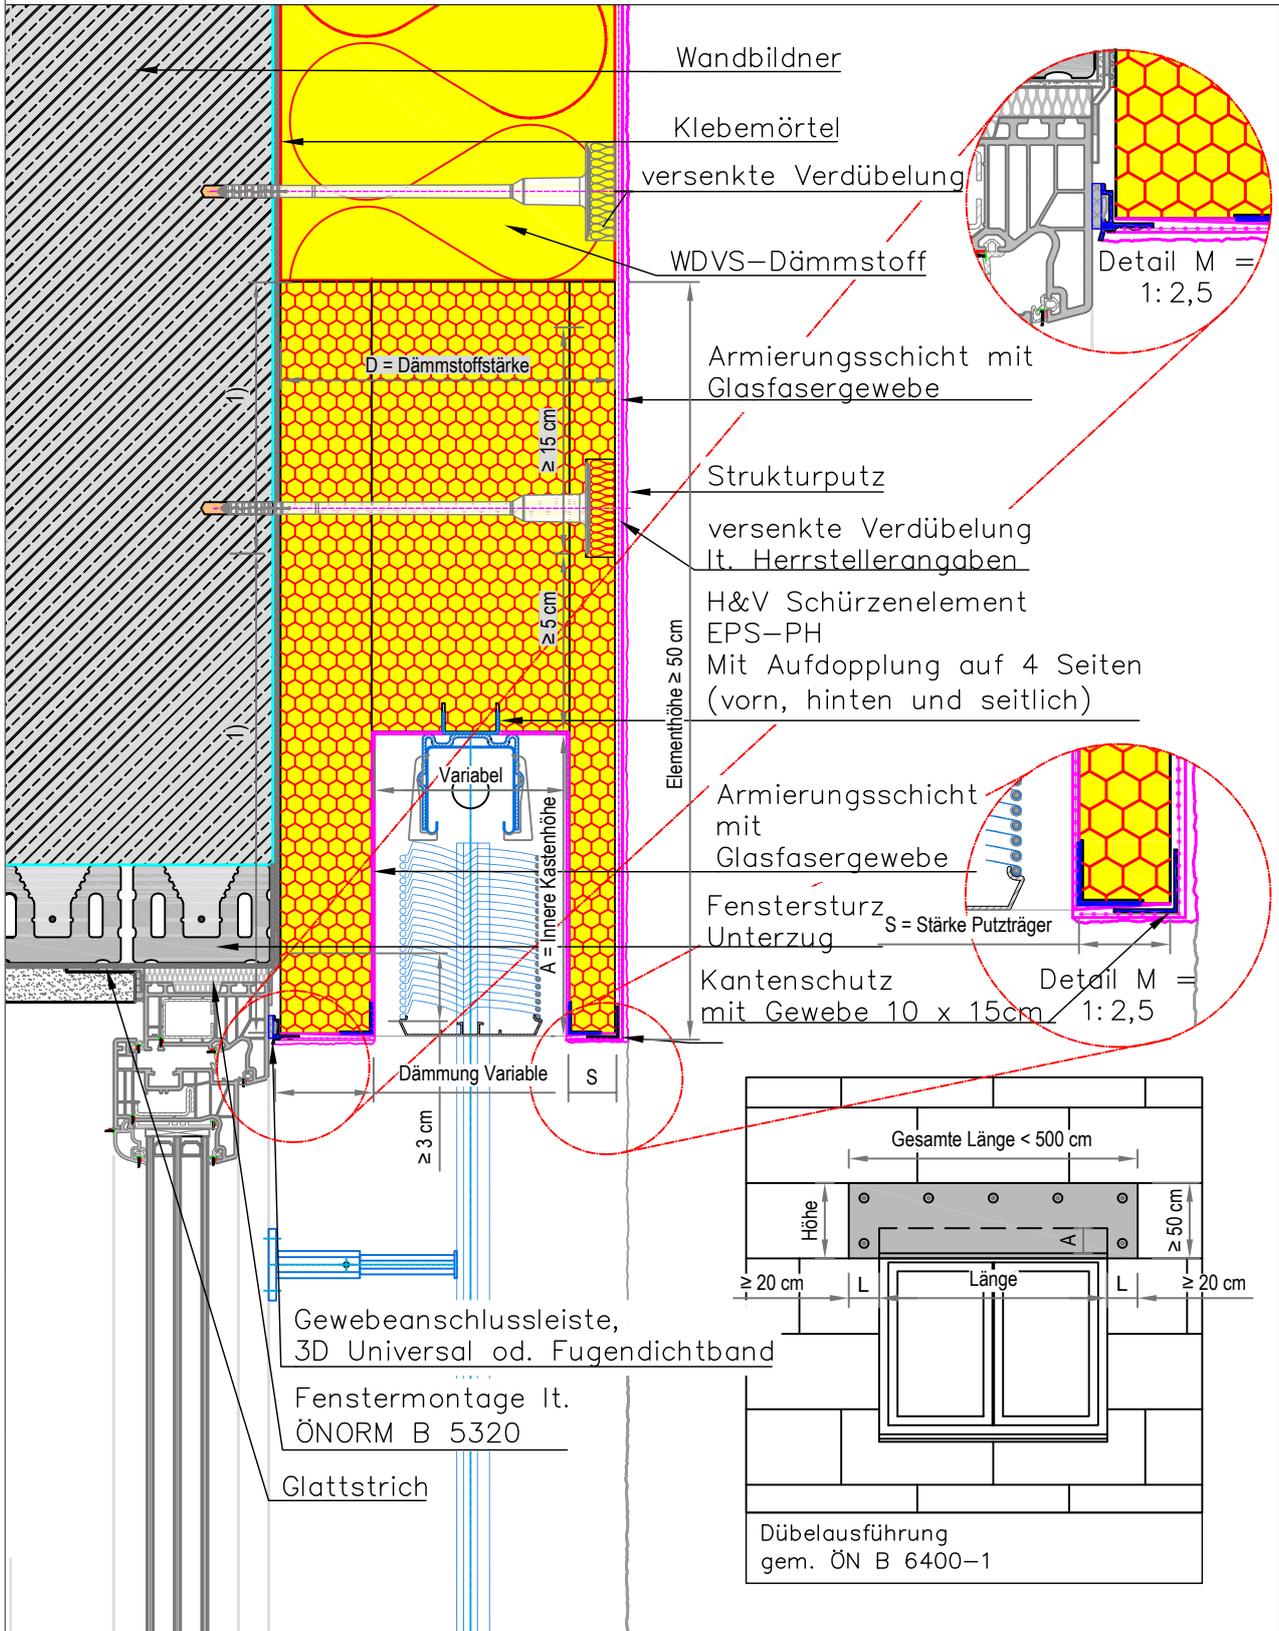

Planinhalt:  
 Wärmedämmverbundsysteme  
 Vertikalschnitt  
 Sturz – Fenster im Rohbau  
 H&V Schürzenelement EPS-PH

Zeichnungs-Nr.:		Datum: Feb. 2019		Maßstab: M=1:5 (DINA4)	Verfasser: H.H
H&V Bausysteme Schachtweg 1 9431 St. Stefan					

Alle Maße sind vor Ort bauseits zu prüfen und festzulegen. Die Anwendbarkeit ist auf jedem Fall vom Fachhandwerker/Kunden im jeweiligen Bauvorhaben vor der Ausführung eigenverantwortlich zu prüfen!