


H&V Schürzenelement. Diese Zeichnung ist unser Eigentum. Sie darf ohne unserer Zustimmung weder ausgeführt, vervielfältigt noch an Dritte Personen bekanntgegeben werden.

Bezeichnung:
H&V SCHÜRZENELEMENT
 Detailausführung

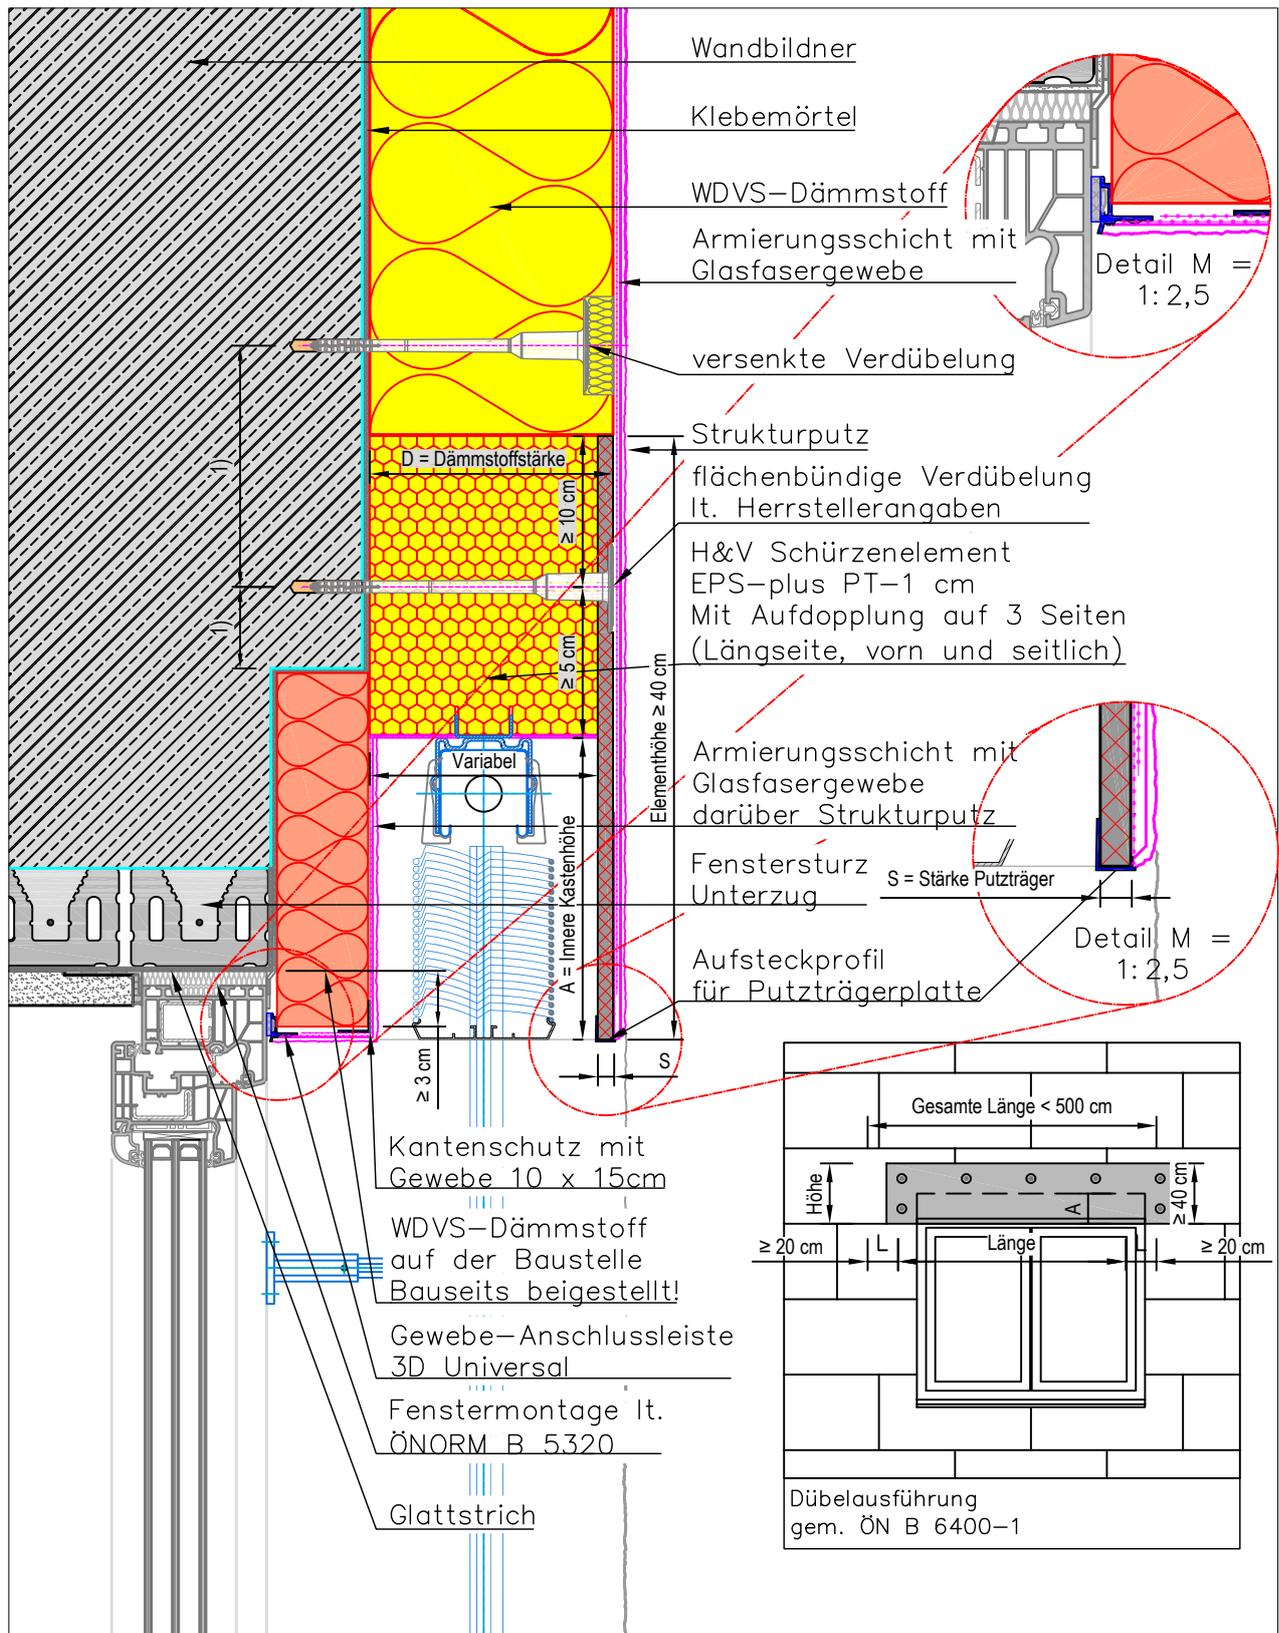

Alle Maße sind vor Ort bauseits zu prüfen und festzulegen. Die Anwendbarkeit ist auf jedem Fall vom Fachhandwerker/Kunden im jeweiligen Bauvorhaben vor der Ausführung eigenverantwortlich zu prüfen!

Planinhalt:
 Wärmedämmverbundsysteme
 Vertikalschnitt
 Sturz – Fenster im Rohbau
 H&V Schürzenelement EPS-plus PT 1cm

Zeichnungs-Nr.:		Datum: Feb. 2019		Maßstab: M=1:5 (DIN A4)	Verfasser: HH
H&V Bausysteme Schachtweg 1 9431 St. Stefan					